


Anlage 1 Lagepläne

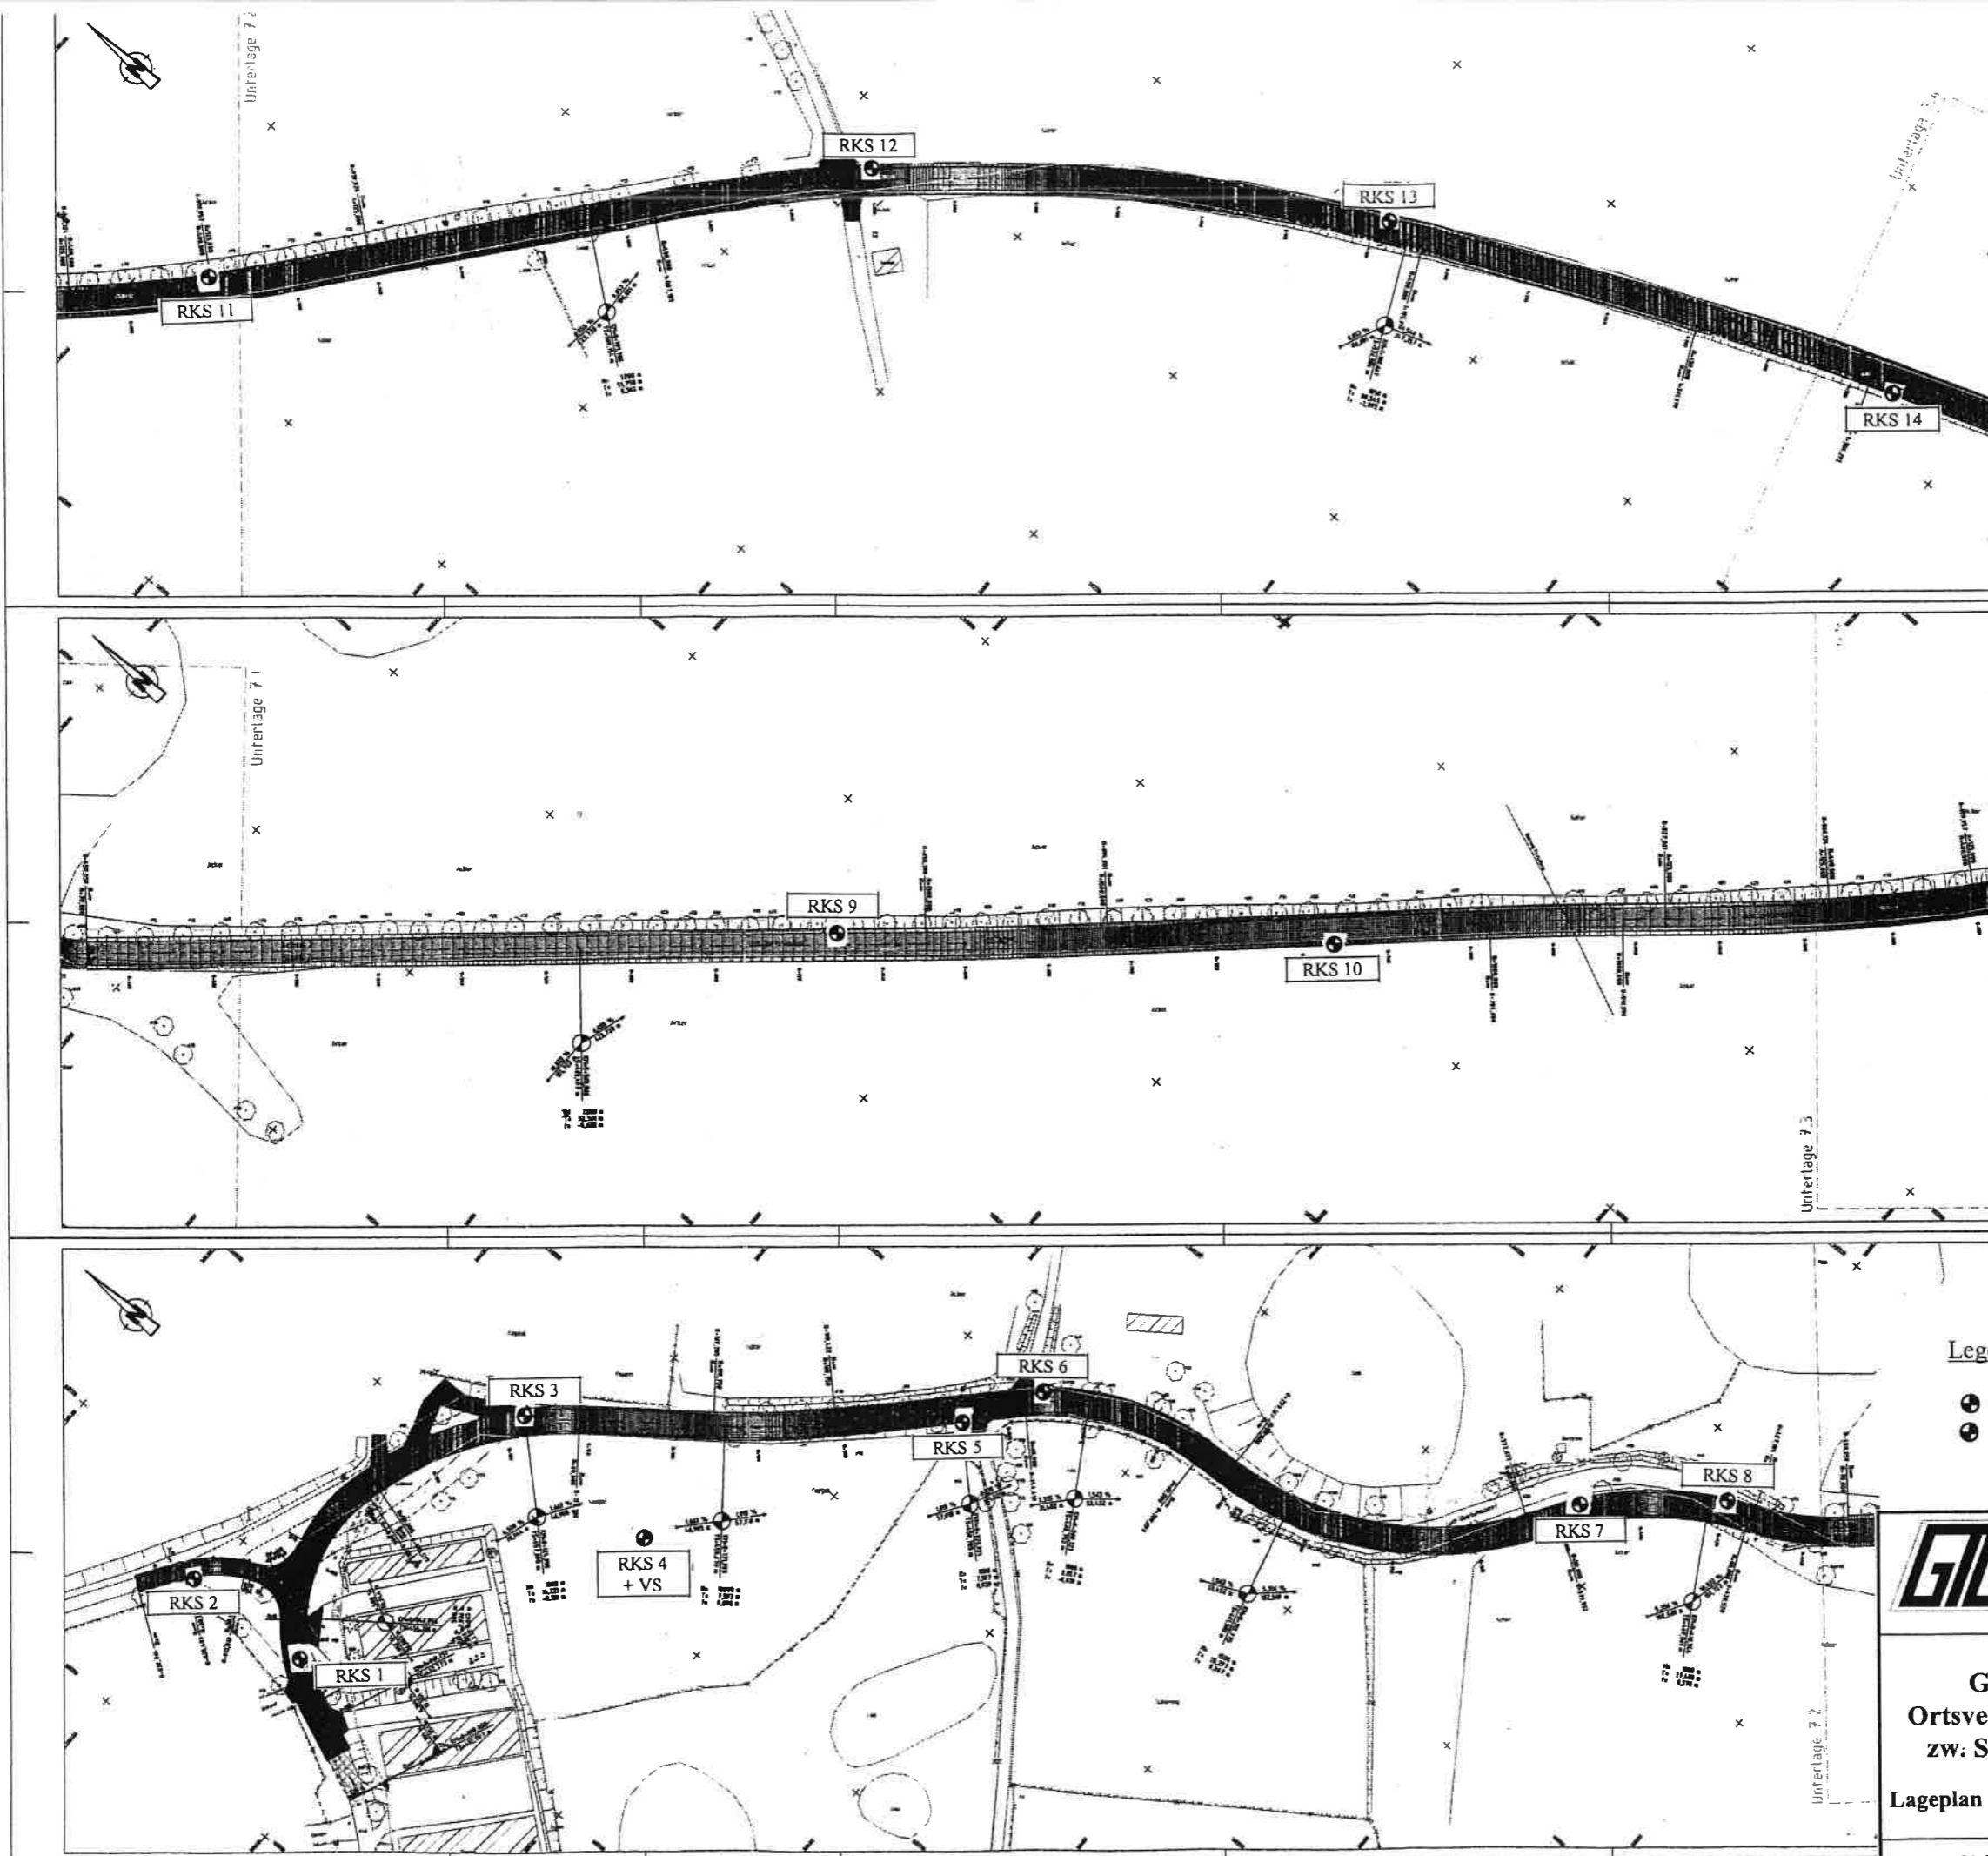

	Entwurf-Genehmigungsplanung Projekt-Nr.: 07/09001-1 (LAGEPLAN)		Blatt-Nr.: 7 Blatt-Nr.: 5 Proj.-Nr.: 07/09001
	Ort: Schleiz Projekt: Ortsverbindungsstraße Schleiz-Oberböhmisdorf		Datum: 21.01.2009 Maßstab: ohne

Entwurf-Genehmigungsplanung	
Projekt-Nr.: 07/09001-1 (LAGEPLAN)	Blatt-Nr.: 7 Blatt-Nr.: 5 Proj.-Nr.: 07/09001
Ort: Schleiz Projekt: Ortsverbindungsstraße Schleiz-Oberböhmisdorf	
Datum: 21.01.2009 Maßstab: ohne	

	Entwurf-Genehmigungsplanung Projekt-Nr.: 07/09001-1 (LAGEPLAN)		Blatt-Nr.: 7 Blatt-Nr.: 6 Proj.-Nr.: 07/09001
	Ort: Schleiz Projekt: Ortsverbindungsstraße Schleiz-Oberböhmisdorf		Datum: 21.01.2009 Maßstab: ohne

Entwurf-Genehmigungsplanung	
Projekt-Nr.: 07/09001-1 (LAGEPLAN)	Blatt-Nr.: 7 Blatt-Nr.: 6 Proj.-Nr.: 07/09001
Ort: Schleiz Projekt: Ortsverbindungsstraße Schleiz-Oberböhmisdorf	
Datum: 21.01.2009 Maßstab: ohne	

- Legende:**
- ⊕ RKS Rammkernsondierung 1-14
 - ⊕+VS RKS + VS Rammkernsondierung mit Versickerungsversuch (RKS 4)

GTG Geologisch-Technische Gesellschaft mbH
 Kirchplatz 7, 07552 Gera-Roschütz

Grundhafter Ausbau der Ortsverbindungsstraße „Stadtweg“ zw: Schleiz und Oberböhmisdorf


Lageplan der Untersuchungspunkte RKS 1-14

Anlage: 1.1


Datum: 21.01.2009 Maßstab: ohne Bearb.: Hr. Schönfelder

Legende:

- ⊕ RKS Rammkernsondierung 15-20
- ⊕ RKS + VS Rammkernsondierung mit Versickerungsversuch (RKS 17, 19)

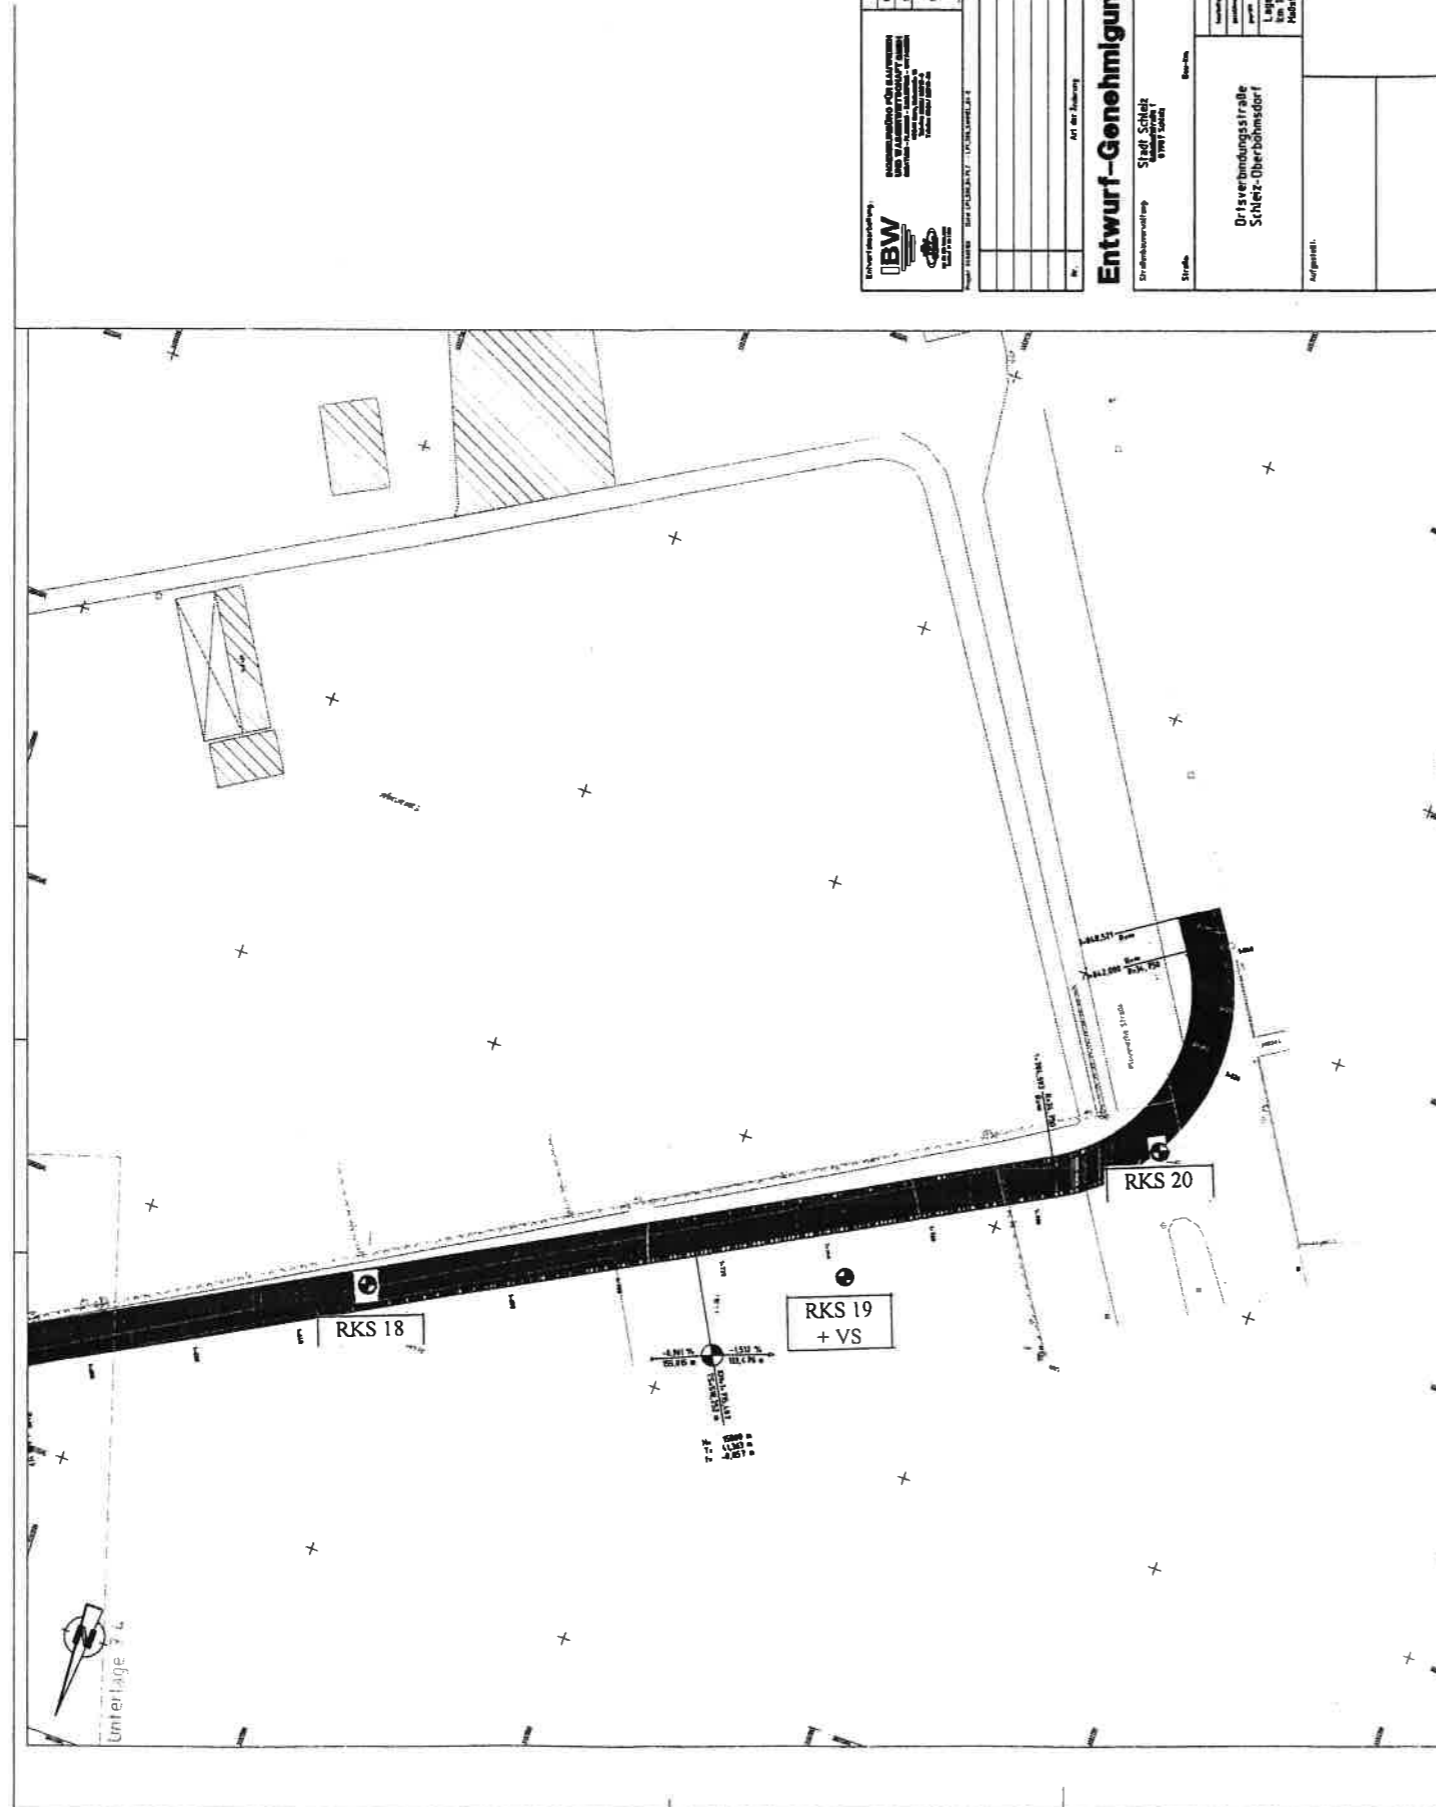

		Datum: 21.01.2009 Bearbeiter: [Name] Projekt: [Name]
Entwurf-Genehmigungsplanung		
Auftraggeber: Ortsverbindungsstraße Schleiz-Oberböhmisdorf	Auftrag:	Lageplan im Maßstab 1:500 Nordstrich

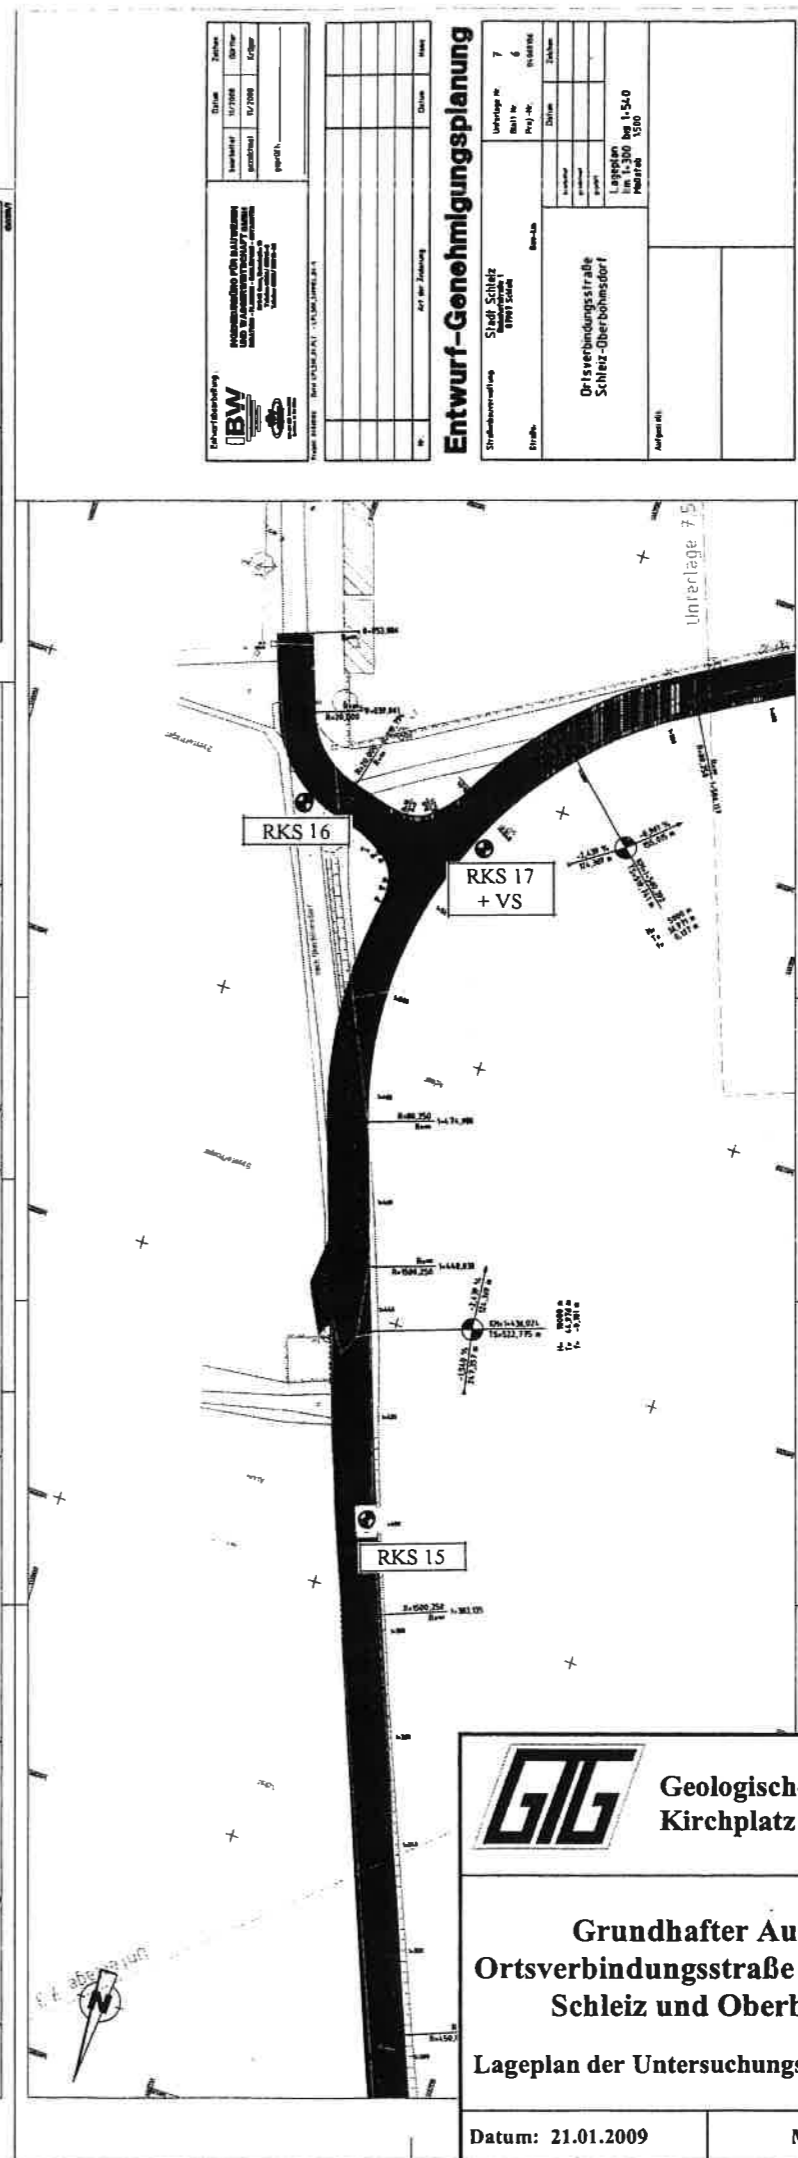

		Datum: 21.01.2009 Bearbeiter: [Name] Projekt: [Name]
Entwurf-Genehmigungsplanung		
Auftraggeber: Ortsverbindungsstraße Schleiz-Oberböhmisdorf	Auftrag:	Lageplan im Maßstab 1:500 Nordstrich

Geologisch-Technische Gesellschaft mbH Kirchplatz 7, 07552 Gera-Roschütz	
Grundhafter Ausbau der Ortsverbindungsstraße „Stadtweg“ zw. Schleiz und Oberböhmisdorf	
Anlage: 1.2	
Lageplan der Untersuchungspunkte RKS 15-20	
Datum: 21.01.2009	Bearb.: Hr. Schönfelder
Maßstab: ohne	