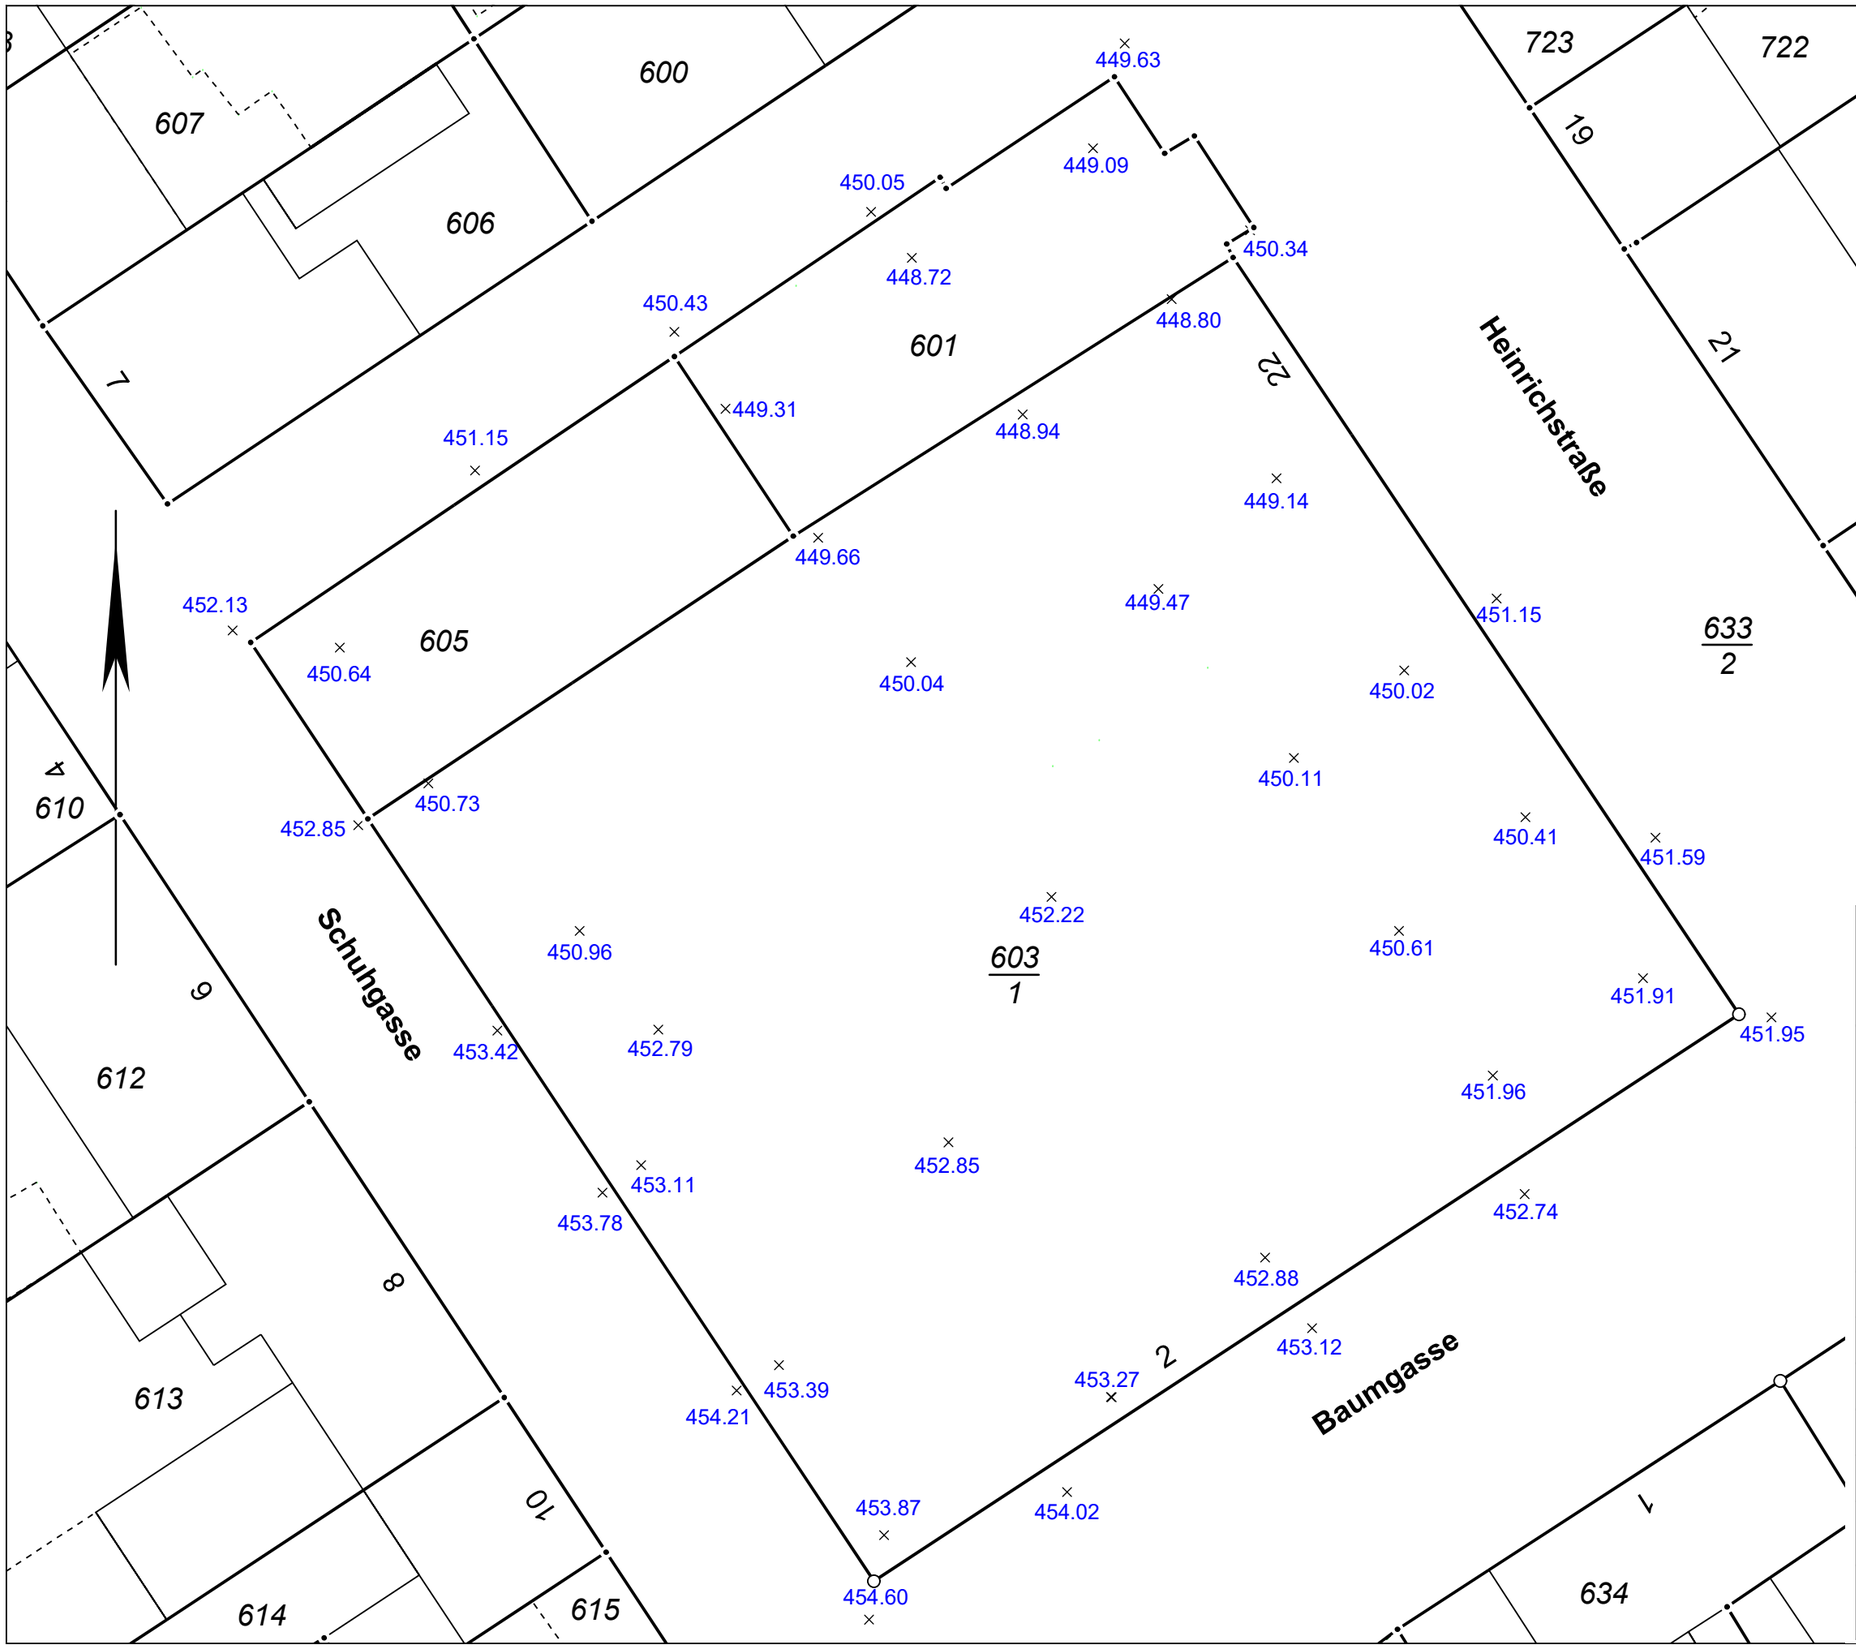

KOTTHOFF
VERMESSUNGSBÜRO

Stadtsanierung
ehemalige Schleizer Alben GmbH

Höhenplan nach Abriss

	Stadt Schleiz Bahnhofstraße 1 07907 Schleiz
Lagebezug	ETRS89 / UTM32
Höhenbezug	DHHN2016 (m über NHN)
gemessen	12.05.2022
gezeichnet	16.05.2022

Die dargestellten Flurstücksgrenzen wurden nachrichtlich aus ALKIS übernommen.

Maßstab 1 : 250	**Blatt 1 von 1**

Diplom Ingenieur Christian Kotthoff
Öffentlich bestellter Vermessungsingenieur
Beunten 13
07922 Tanna

03663 – 40 23 28
0174 – 25 21 982
www.vermessung-kotthoff.de
info@vermessung-kotthoff.de