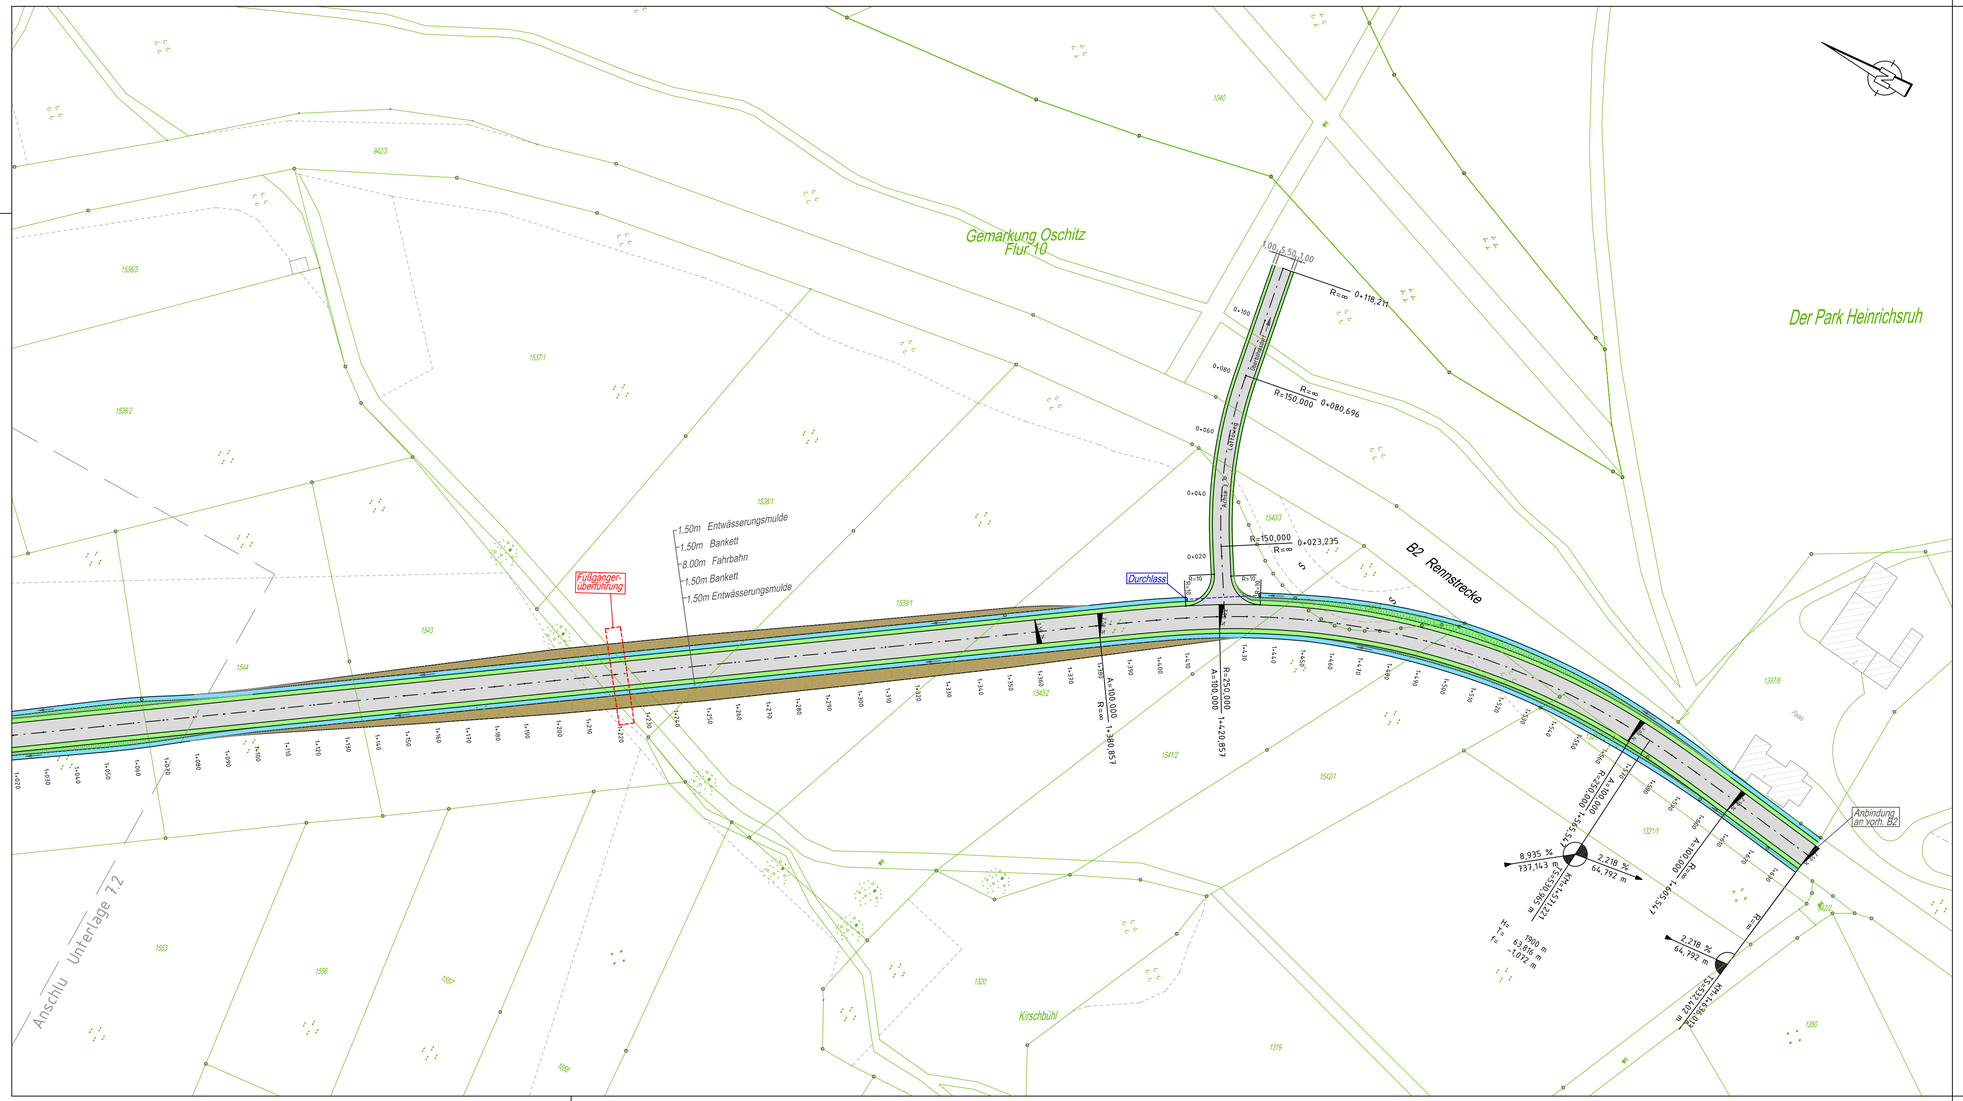

LEGENDE siehe Unterlage 7.0

Entwurfsbearbeitung :

IBW

INGENIEURBÜRO FÜR BAUWESEN UND WASSERWIRTSCHAFT GMBH
BERATUNG • PLANUNG • BAULEITUNG • GUTACHTEN
07545 Gera, Hainstraße 13
Telefon 0365/ 82315-0
Telefax 0365/ 82315-33

DIN EN ISO 9001:2000
Zertifikat: 01 100 020111

	Datum	Zeichen
bearbeitet	09/2008	Gürtler
gezeichnet	09/2008	Krüger
geprüft:		

Projekt: 04060308 Datei: STEMPEL.PLT - ST_LP1

Nr.	Art der Änderung	Datum	Name

VORPLANUNG

Auftraggeber:
Stadt Schleiz
Bahnhofstra e 1
07907 Schleiz

Straße: Bau-km:

Unterlage Nr. 7
Blatt Nr. 4
Proj.-Nr. 04060308

	Datum	Zeichen
bearbeitet		
gezeichnet		
geprüft		

Neutrassierung B2 im Bereich
"Seng" und "Heinrichsruher Berg"
in Schleiz

Lageplan Variante 1
km 1+050 bis 1+636
Maßstab 1:1000

Aufgestellt:

Datei: S:\04060308\Vorplanung Umverlegung B2\Pläne\LP_V1.dwg