



M = 1:100
HN 493,00

0+100,000

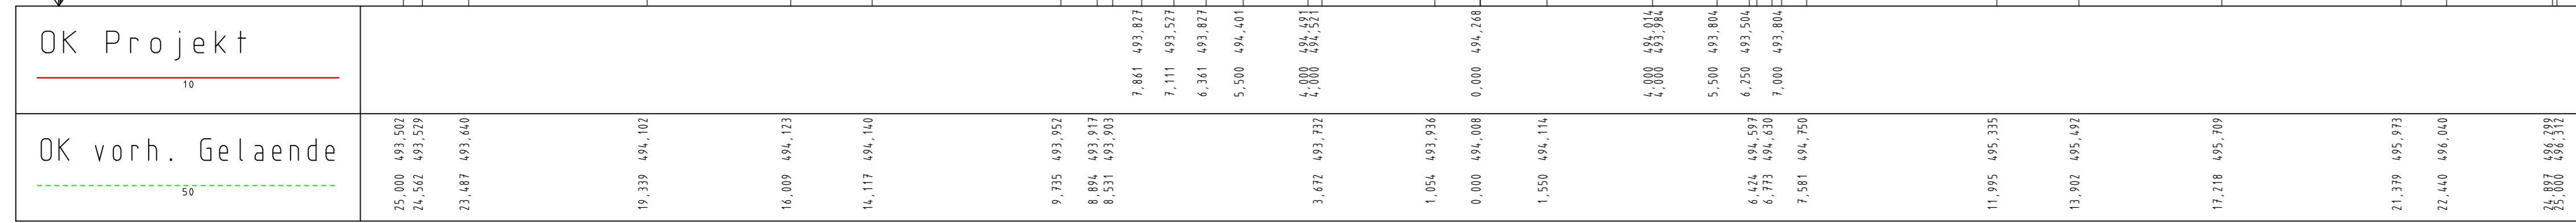


M = 1:100
HN 491,00

0+200,000

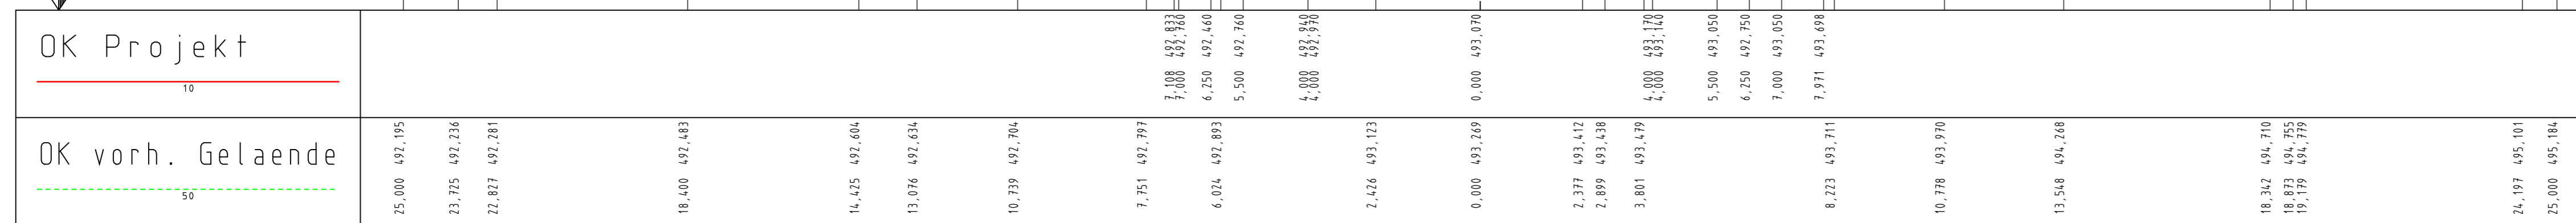


M = 1:100
HN 488,00

0+300,000

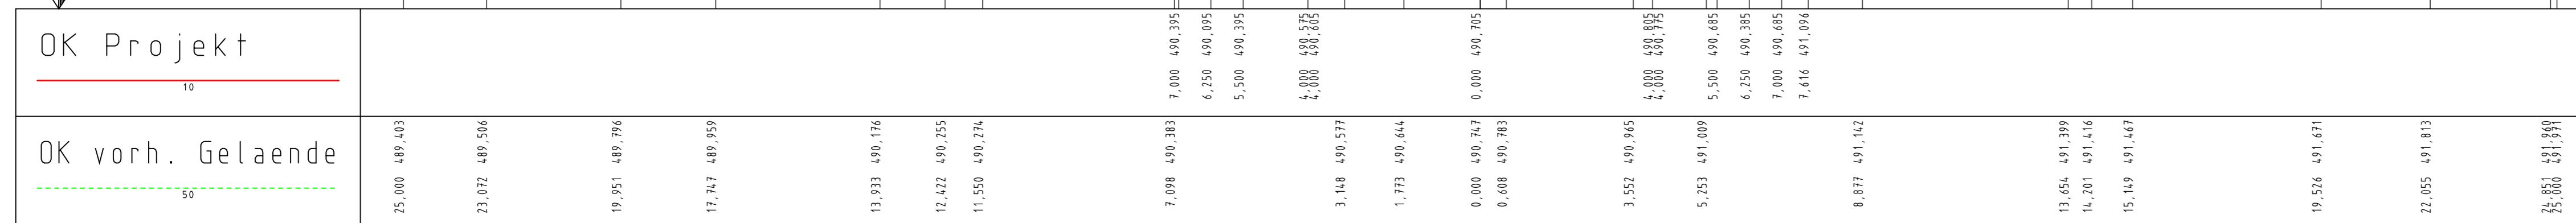


M = 1:100
HN 485,00

0+400,000

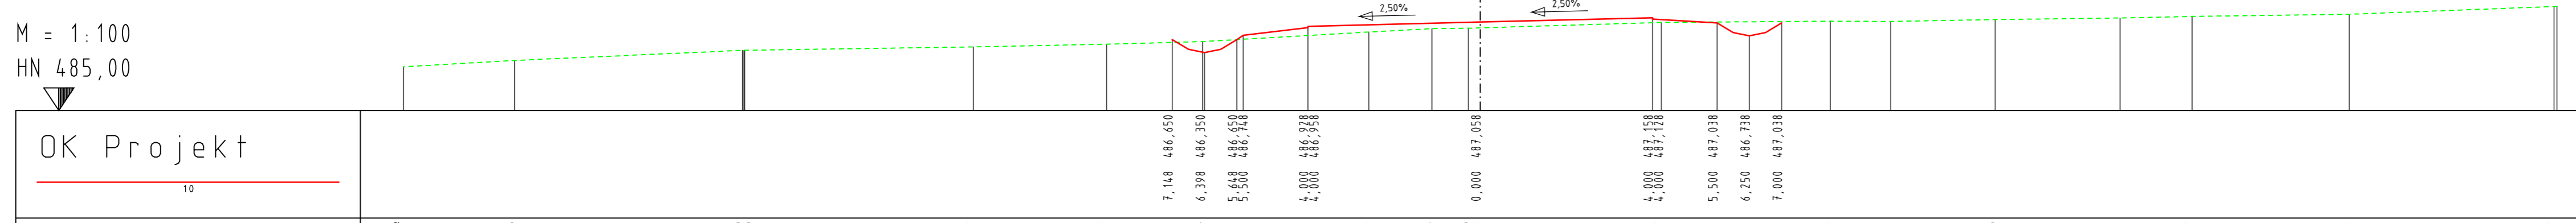

M = 1:100
HN 480,00

0+500,000

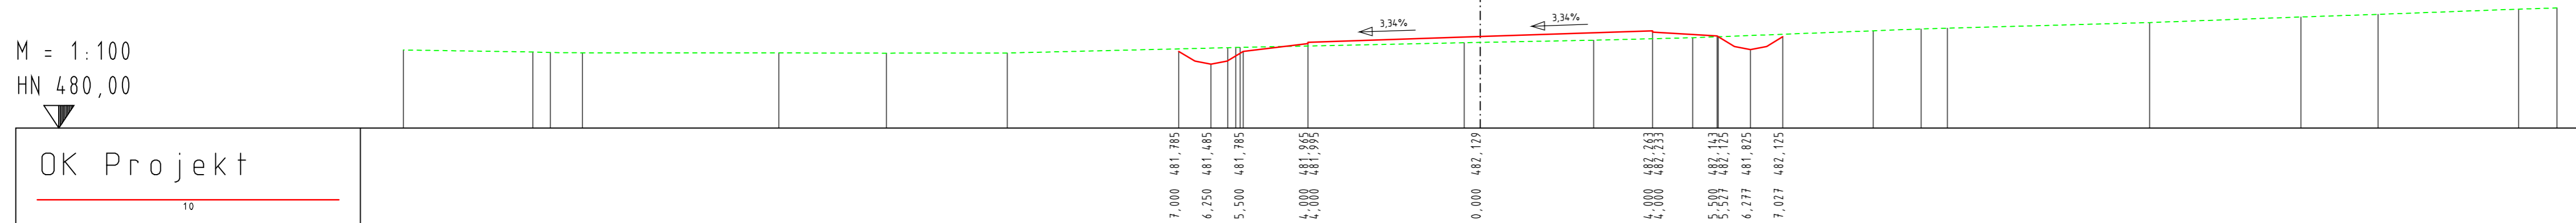

STATION
0+100,000 0+200,000
0+300,000 0+400,000
0+500,000

<p>INGENIEURBÜRO FÜR BAUWESEN UND WASSERWIRTSCHAFT GMBH BERATUNG - PLANUNG - BAULEITUNG - AUSFÜHRUNG 07548 Greiz, Heinrichstraße 13 Telefon 03661 82319-0 Telefax 03661 82319-33</p>	Datum	Zeichen	
	bearbeitet	09/2008	Gürtler
	gezeichnet	09/2008	Krüger
	geprüft		

Nr.	Art der Änderung	Datum	Name

VORPLANUNG

Auftraggeber:	Stadt Schleiz Bahnhofstraße 1 07907 Schleiz	Unterlage Nr.	15.1
		Blatt Nr.	4
Straße:	Bau-km	Proj.-Nr.	04060308
<p>Neutrassierung B2 im Bereich "Seng" und "Heinrichruher Berg" in Schleiz</p>	bearbeitet	Datum	Zeichen
	gezeichnet		
	geprüft		
Aufgestellt:	<p>Querprofile Variante 2 Stationen 100 bis 500 Maßstab 1:100</p>		