




M = 1:100  
HN 474,00

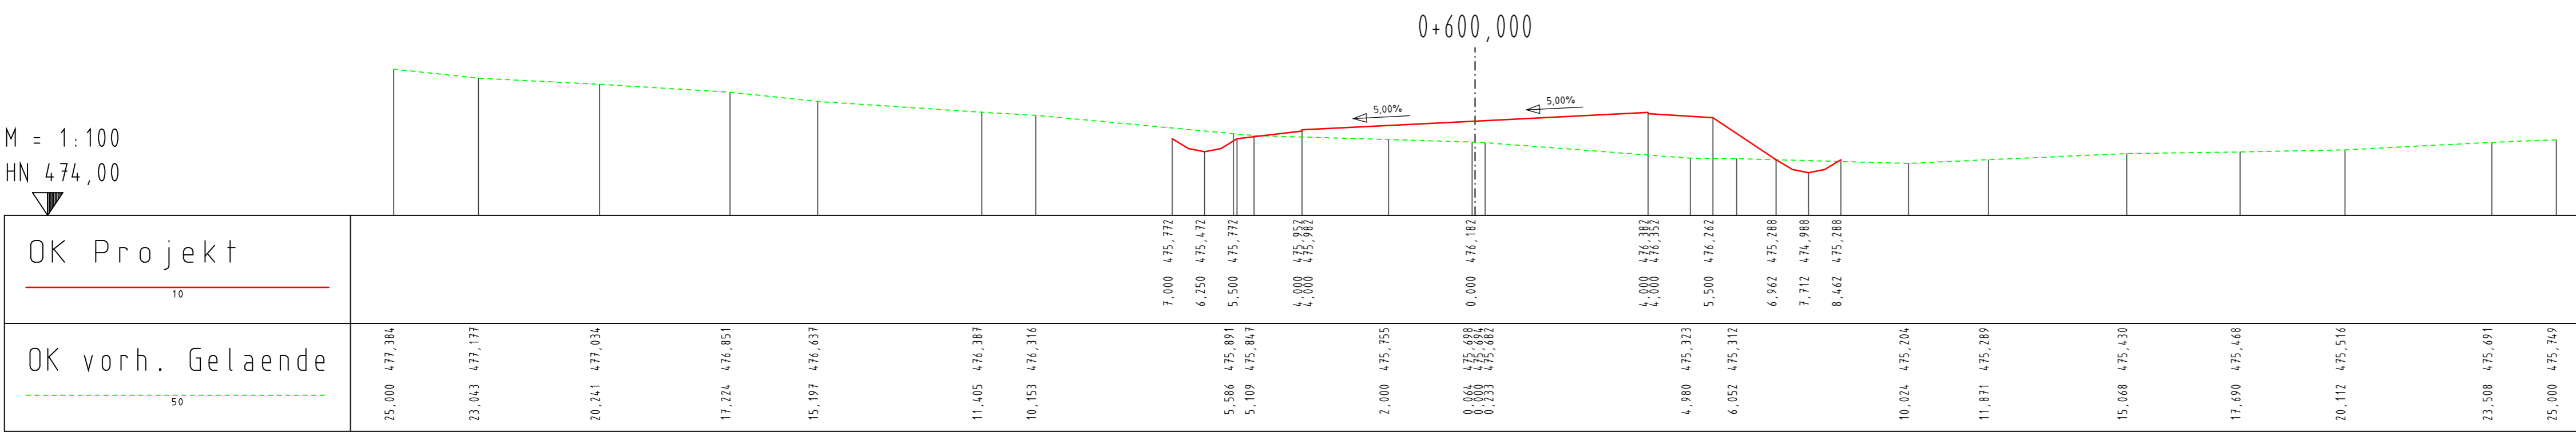


M = 1:100  
HN 467,00

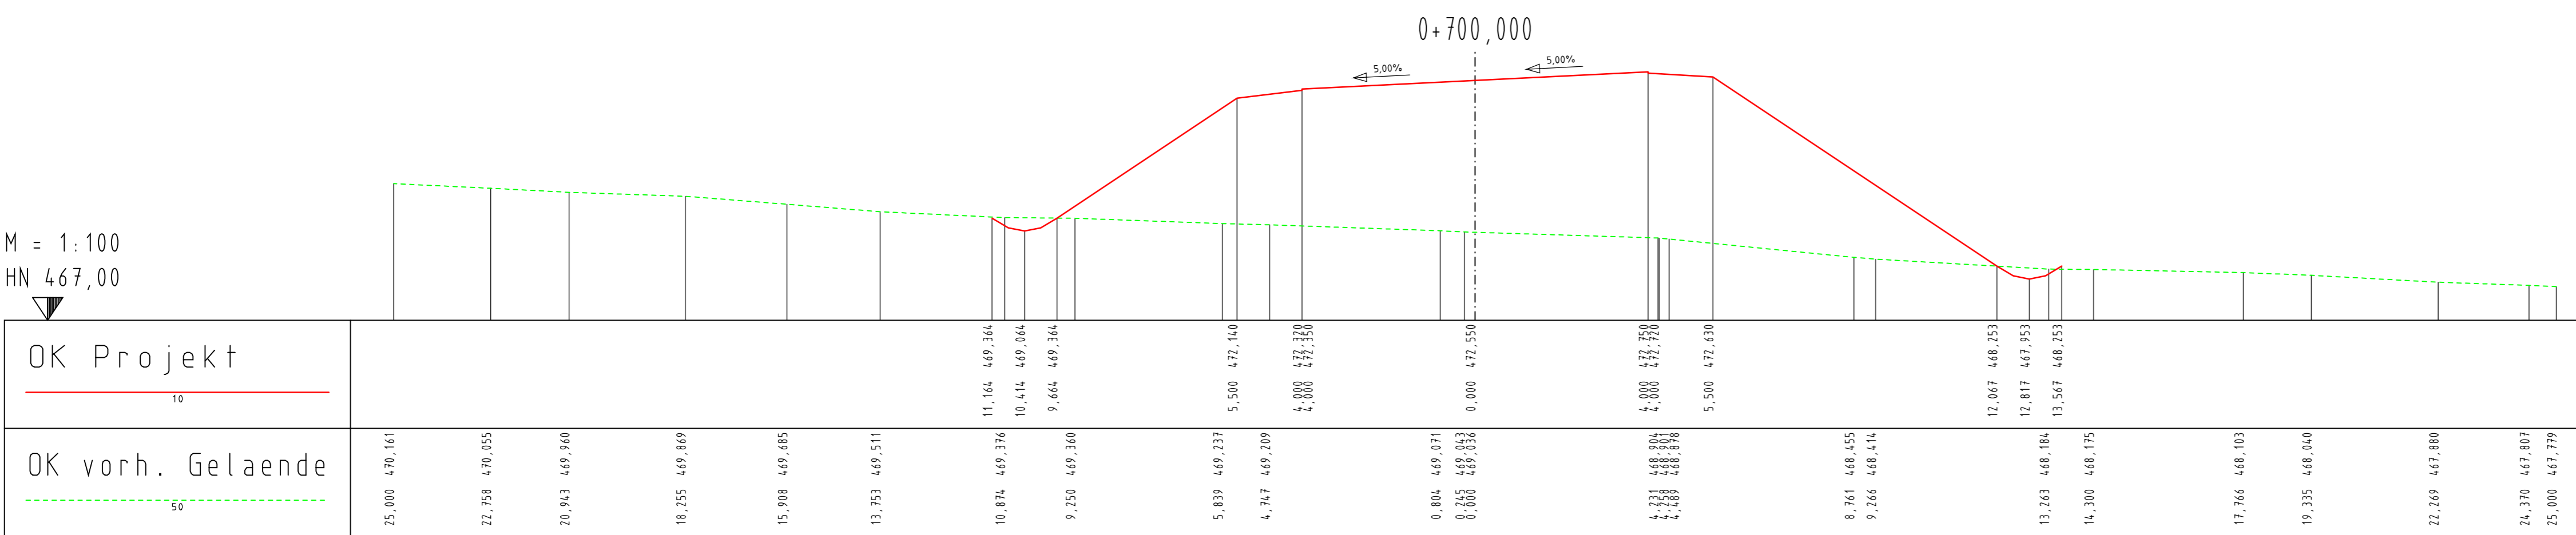


M = 1:100  
HN 465,00

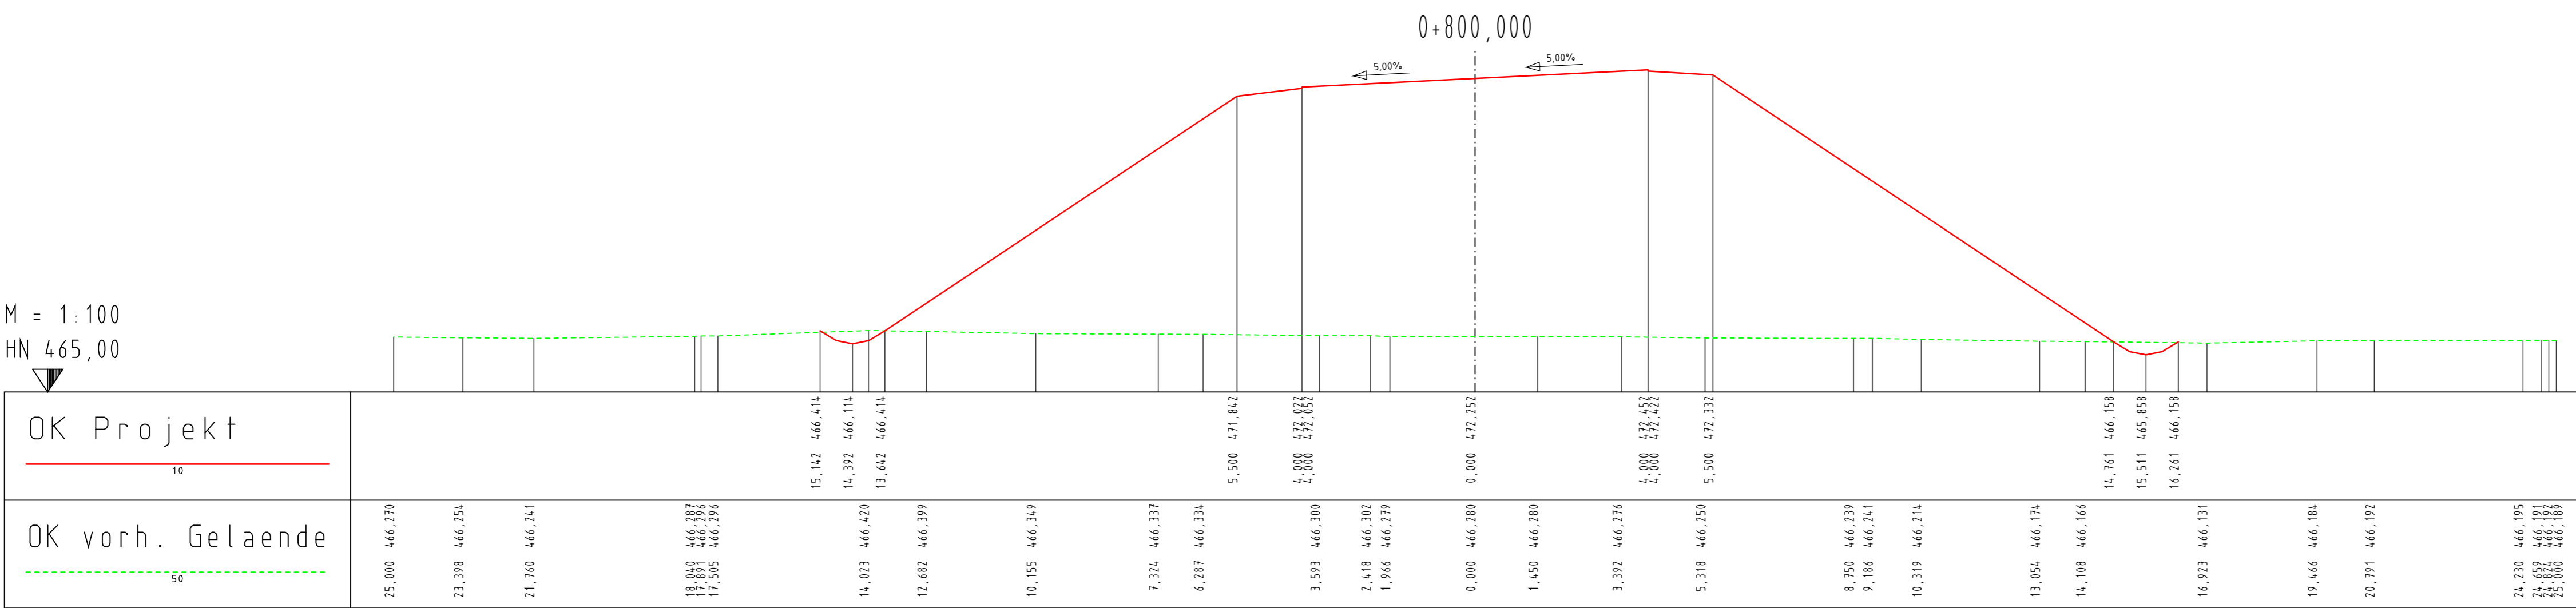

M = 1:100  
HN 472,00

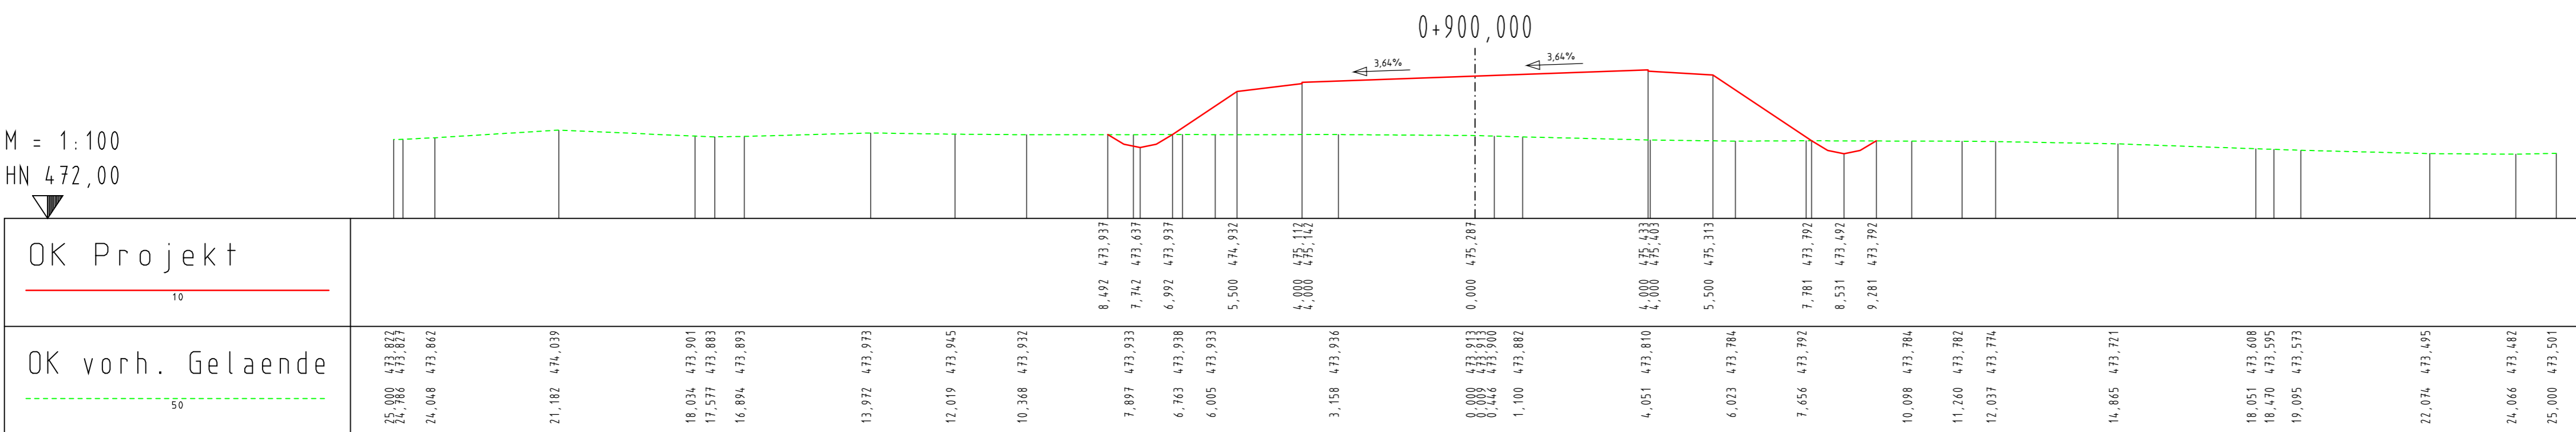

M = 1:100  
HN 478,00

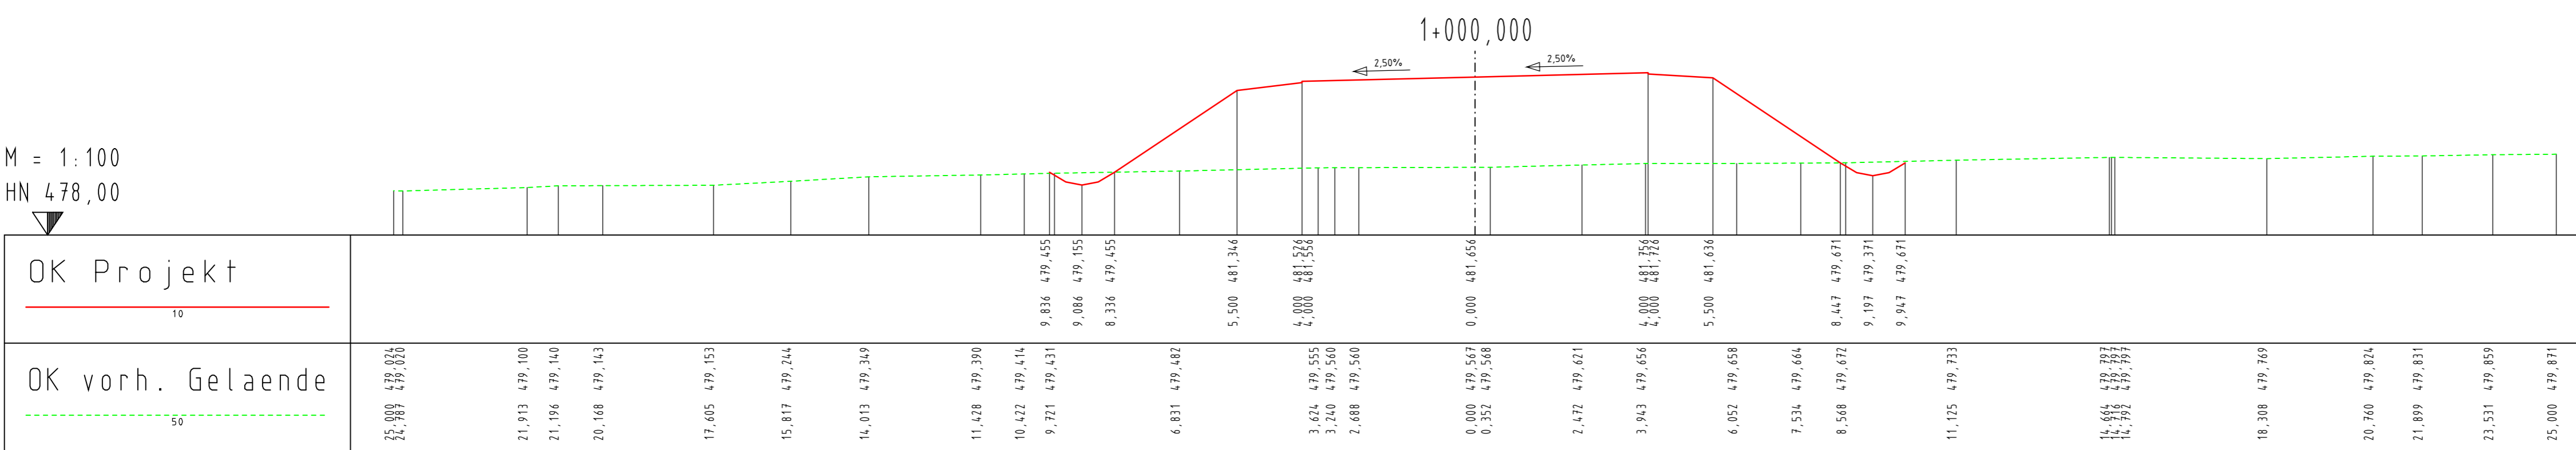

STATION  
0+600,000 0+700,000  
0+800,000 0+900,000  
1+000,000

<p>INGENIEURBÜRO FÜR BAUWESEN UND WASSERWIRTSCHAFT GMBH BILDTAL - PLAMUNG - BAULEITUNG - GEFÄHRTEN</p> <p>07546 Oera, Halbestraße 19 Telefon 03641 82310-4 Telefax 03641 82310-23</p>	Datum		Zeichen	
	bearbeitet	09/2008	Gürtler	
	gezeichnet	09/2008	Krüger	
geprüft:				

Projekt: 04060308 Datei: DPL\_S\_PL1 -- 000600-1

Nr.	Art der Änderung	Datum	Name

## VORPLANUNG

Auftraggeber:	Stadt Schleiz Bahnhofstraße 1 07507 Schleiz	Unterlage-Nr.	15.1
Strasse:	Bau-km:	Blatt-Nr.	5
<p>Neutrassierung B2 im Bereich "Seng" und "Heinrichsruher Berg" in Schleiz</p>		Proj.-Nr.	04060308
		Datum	Zeichen
		bearbeitet	
<p>Querschnitt Variante 2 Stationen 600 bis 1000 Maßstab 1:100</p>		gezeichnet	
		geprüft	
		<p>Aufgestellt:</p>	