




M = 1:100  
HN 487,00

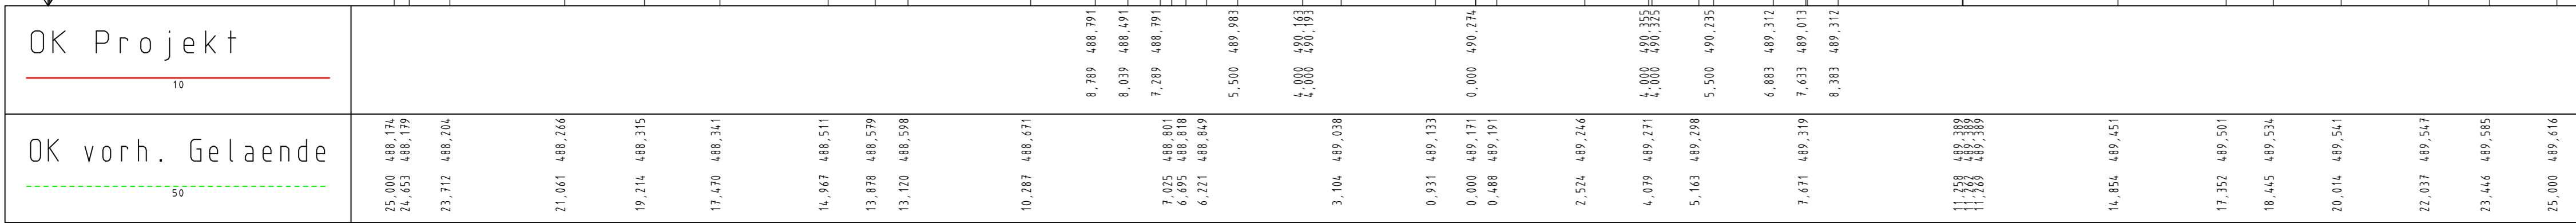


M = 1:100  
HN 497,00

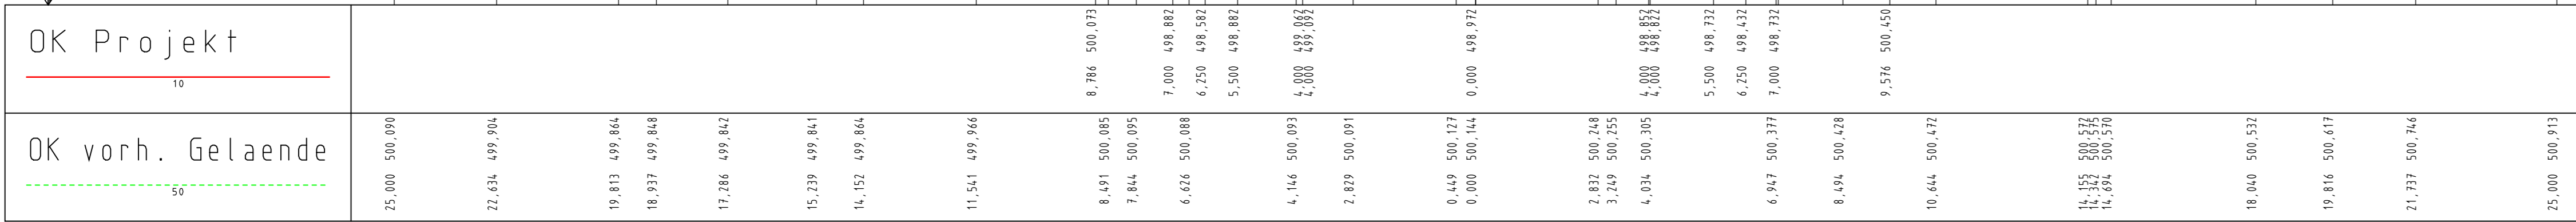


M = 1:100  
HN 507,00

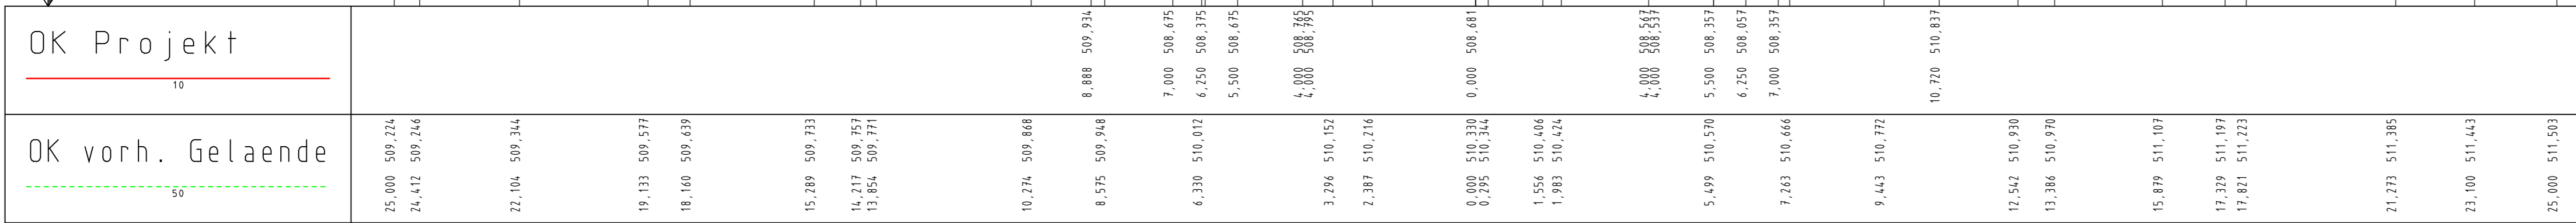

M = 1:100  
HN 517,00

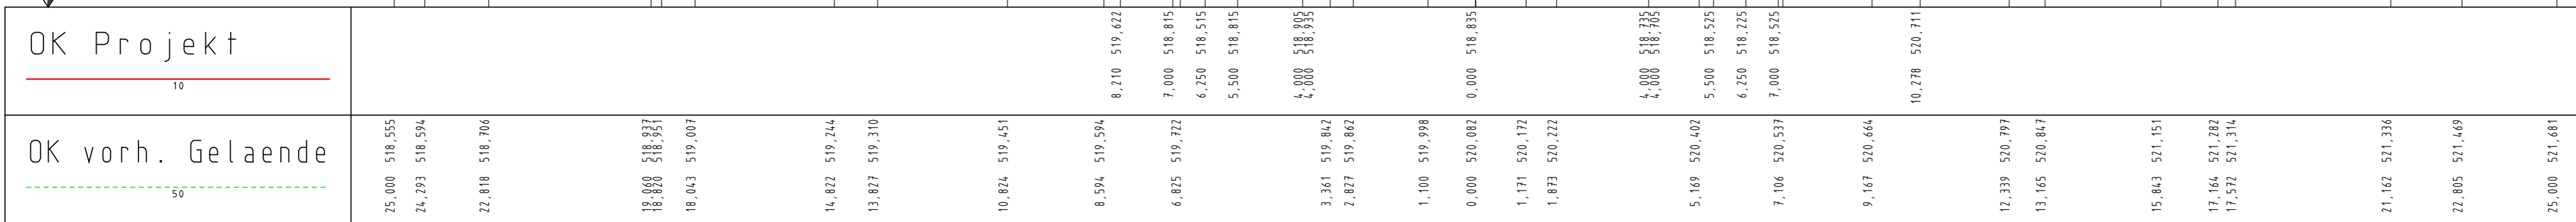

M = 1:100  
HN 524,00

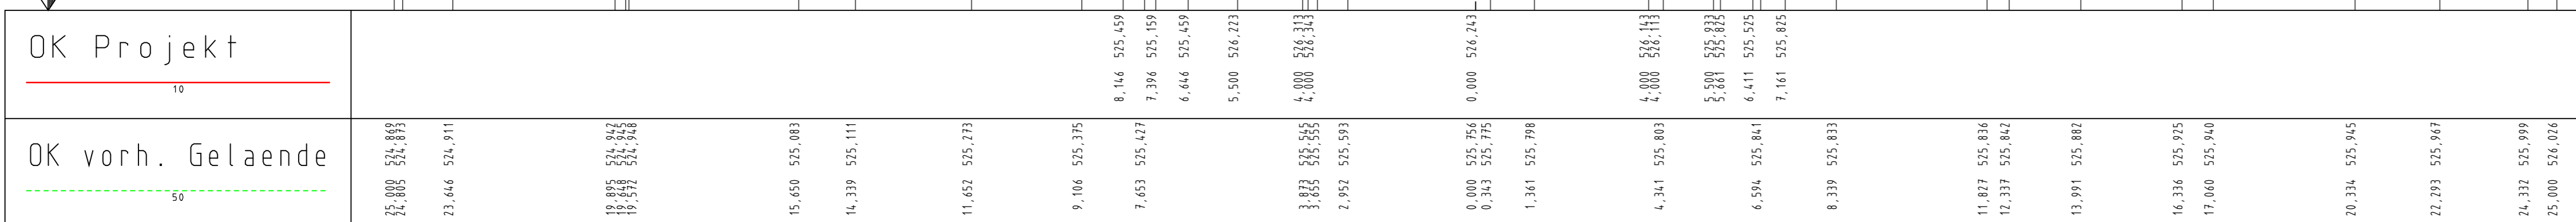

STATION  
1+100,000 1+200,000  
1+300,000 1+400,000  
1+500,000

<p>INGENIEURBÜRO FÜR BAUWESEN UND WASSERWIRTSCHAFT GMBH BERATUNG - PLANUNG - BAULEITUNG - AUSFÜHRUNG 07548 Greiz, Heinrichstraße 13 Telefon 03661 82310-4 Telefax 03661 82310-33</p>	Datum	Zeichen	
	bearbeitet	09/2008	Gürtler
	gezeichnet	09/2008	Krüger
	geprüft:		

Projekt: 04060308 Datei: GPL_6.PLT - 001001-1			
Nr.	Art der Änderung	Datum	Name

### VORPLANUNG

Auftraggeber:	Stadt Schleiz Bahnhofstraße 1 07507 Schleiz	Unterlage Nr.:	15.1
Blatt Nr.:	6	Proj.-Nr.:	04060308
Straße:	Bau-km	Datum:	
Neutrassierung B2 im Bereich "Seng" und "Heinrichruher Berg" in Schleiz		Zeichen:	
Aufgestellt:		Querprofile Variante 2 Stationen 1100 bis 1600 Maßstab 1:100	