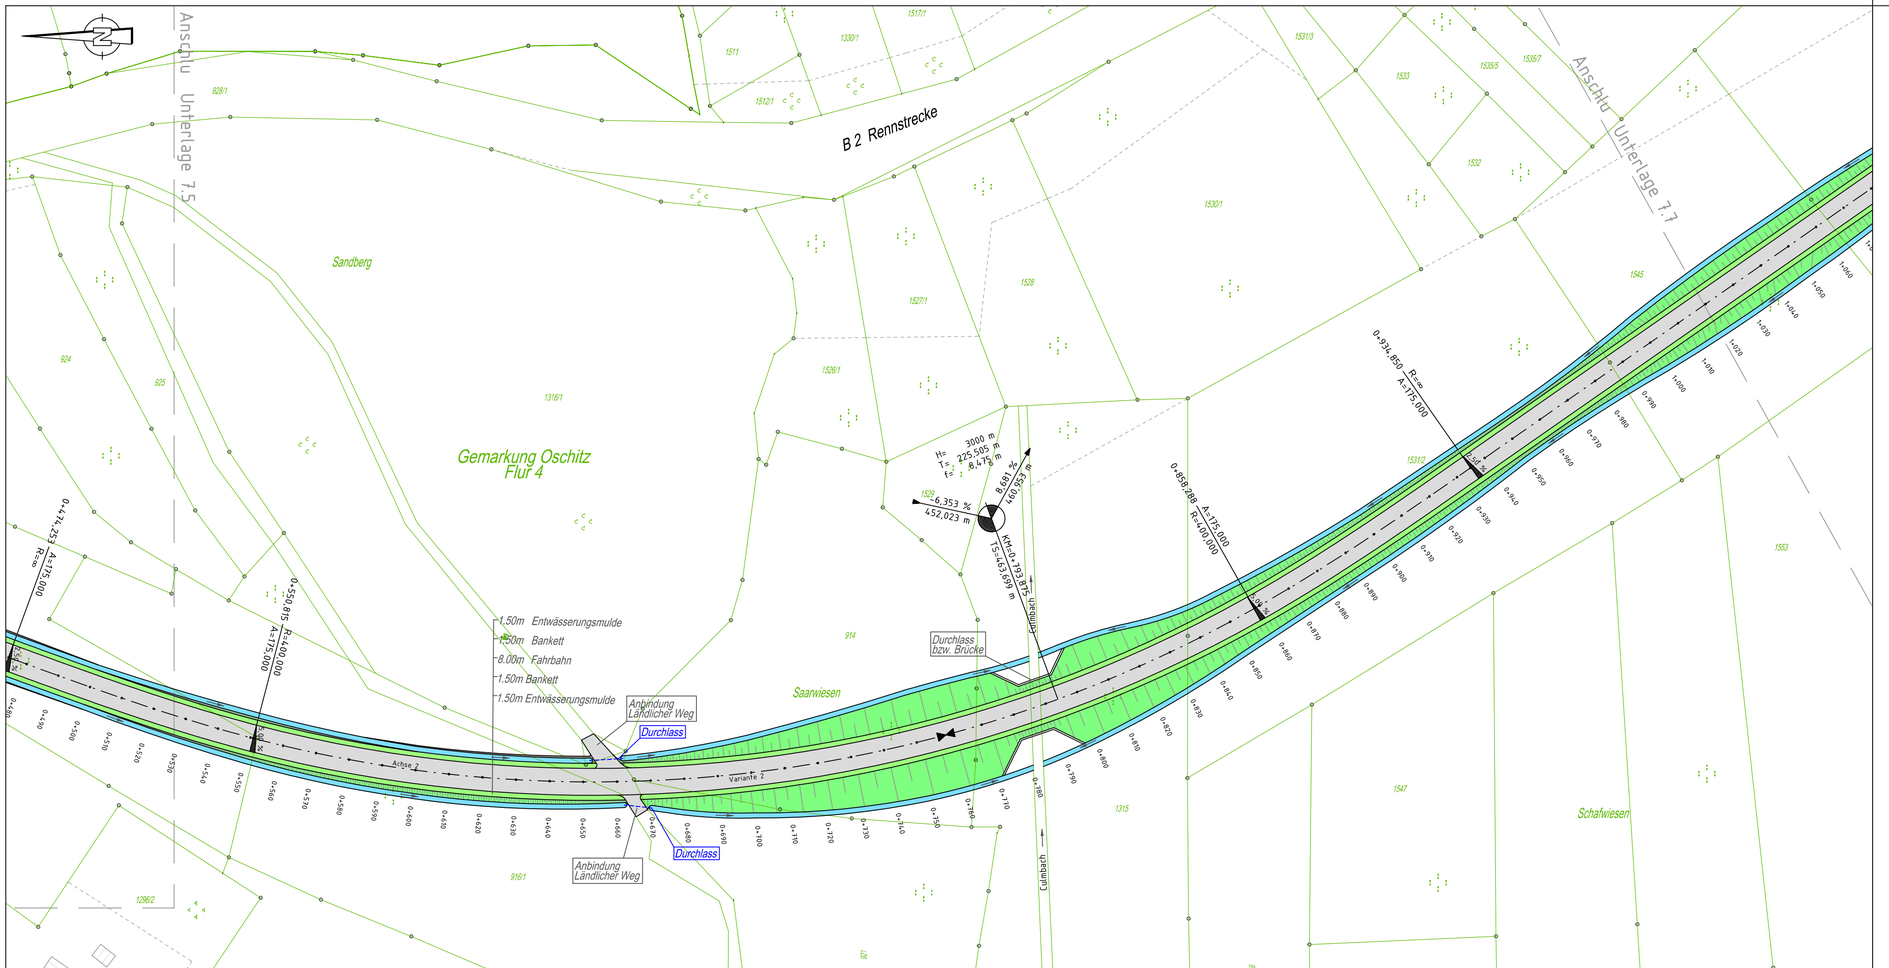

LEGENDE siehe Unterlage 7.0

Entwurfsbearbeitung :		Datum	Zeichen
IBW CERT DIN EN ISO 9001:2000 Zertifikat: 01 100 035511	INGENIEURBÜRO FÜR BAUWESEN UND WASSERWIRTSCHAFT GMBH BERATUNG - PLANUNG - BAULEITUNG - GUTACHTEN 07545 Gera, Hainstraße 13 Telefon 0365/ 82315-0 Telefax 0365/ 82315-33	bearbeitet	09/2008	Gürtler
		gezeichnet	09/2008	Krüger
		geprüft:		

Projekt: 04060108 Datei: STEMPEL.PLT - ST_LP1

Nr.	Art der Änderung	Datum	Name

VORPLANUNG

Auftraggeber:
Stadt Schleiz
Bahnhofstra e 1
07907 Schleiz

Straße: Bau-km:

Unterlage Nr. 7
Blatt Nr. 7
Proj.-Nr. 04060308

Neutrassierung B2 im Bereich
"Seng" und "Heinrichsruher Berg"
in Schleiz

	Datum	Zeichen
bearbeitet		
gezeichnet		
geprüft		

Lageplan Variante 2
km 0+500 bis 1+050
Maßstab 1:1000

Aufgestellt:

Datei: S:\04060308\Vorplanung Umverlegung B2\Pläne\LP_V2.dwg